


Kweektunnel op moesbed
300x120 cm
hoogte bed: 20 cm
hoogte tunnel: 55 cm
hoogte top-grond: 75 cm

Slagvast PVC 5/8", 2m

Stokeind 8x120
Grenen 48x68

lat voor spannen
van folie 10x38mm

Vuren, 1200x200x30

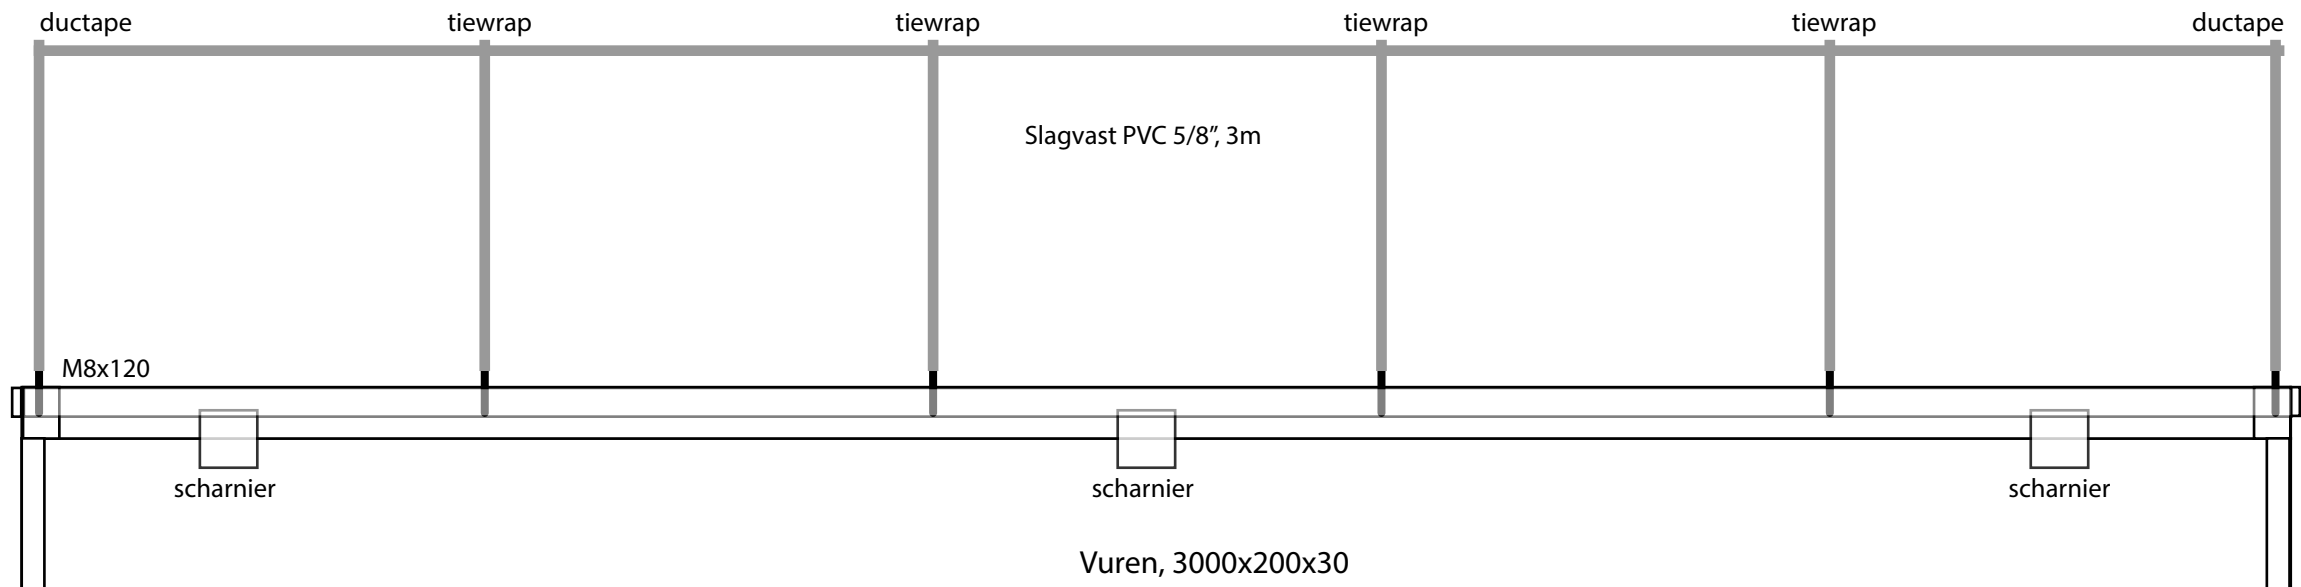

Kweektunnels #12 van 300x120 cm

						prijs
zijanten	300	3,0	20	32	5.97	191.04
palen	4	4	60	96	1.05	100.80
houten frames	300	4,4	6,8	32	5.04	161.28
tunnelbogen	400	5/8"	5/8"	48	2.12	101.76
stokeinden #100120	8	8	2	19.26	38.52	
latten tbv folie	360	1	3,8	40	1.15	46.00
scharnieren	7,6	7,6	36	1.45	52.20	
kassenfolie	100	2	1	314.60	314.60	

steigerplank vuren
azobe hardhout
grenen regels 44x68
pvc slagvast
M8x120
ruw vuren
scharnier
UV folie

<https://www.houthandelgorinchem.nl/product/steigerplank-vuren-30-x-200-mm/>
<https://www.houthandelgorinchem.nl/product/azobe-hardhouten-paal-40-x-40-mm/>
<https://www.houthandelgorinchem.nl/product/grenen-regel-geimpregneerd-44-x-68-mm/>
<https://www.warmteservice.nl/Elektra/Elektromateriaal/Elektrobuis-en-toebehoren/PVC-slagvast-electro-bui>
<https://www.ecotools.nl/stokeinden-m8-120-mm-t25-verzinkt/>
<https://www.hornbach.nl/shop/KONSTA-Vuren-lat-ruw-10-x-38-x-3600-mm/5185373/artikel.html>
<https://www.hornbach.nl/shop/AXA-Scharnier-verzinkt-76x76-mm/4118750/artikel.html>
<https://www.foliewinkel.com/kassenfolie/product/kassenfolie-250-gram-zonder-spijkerrand-afmeting-100-x->