




achterzijde

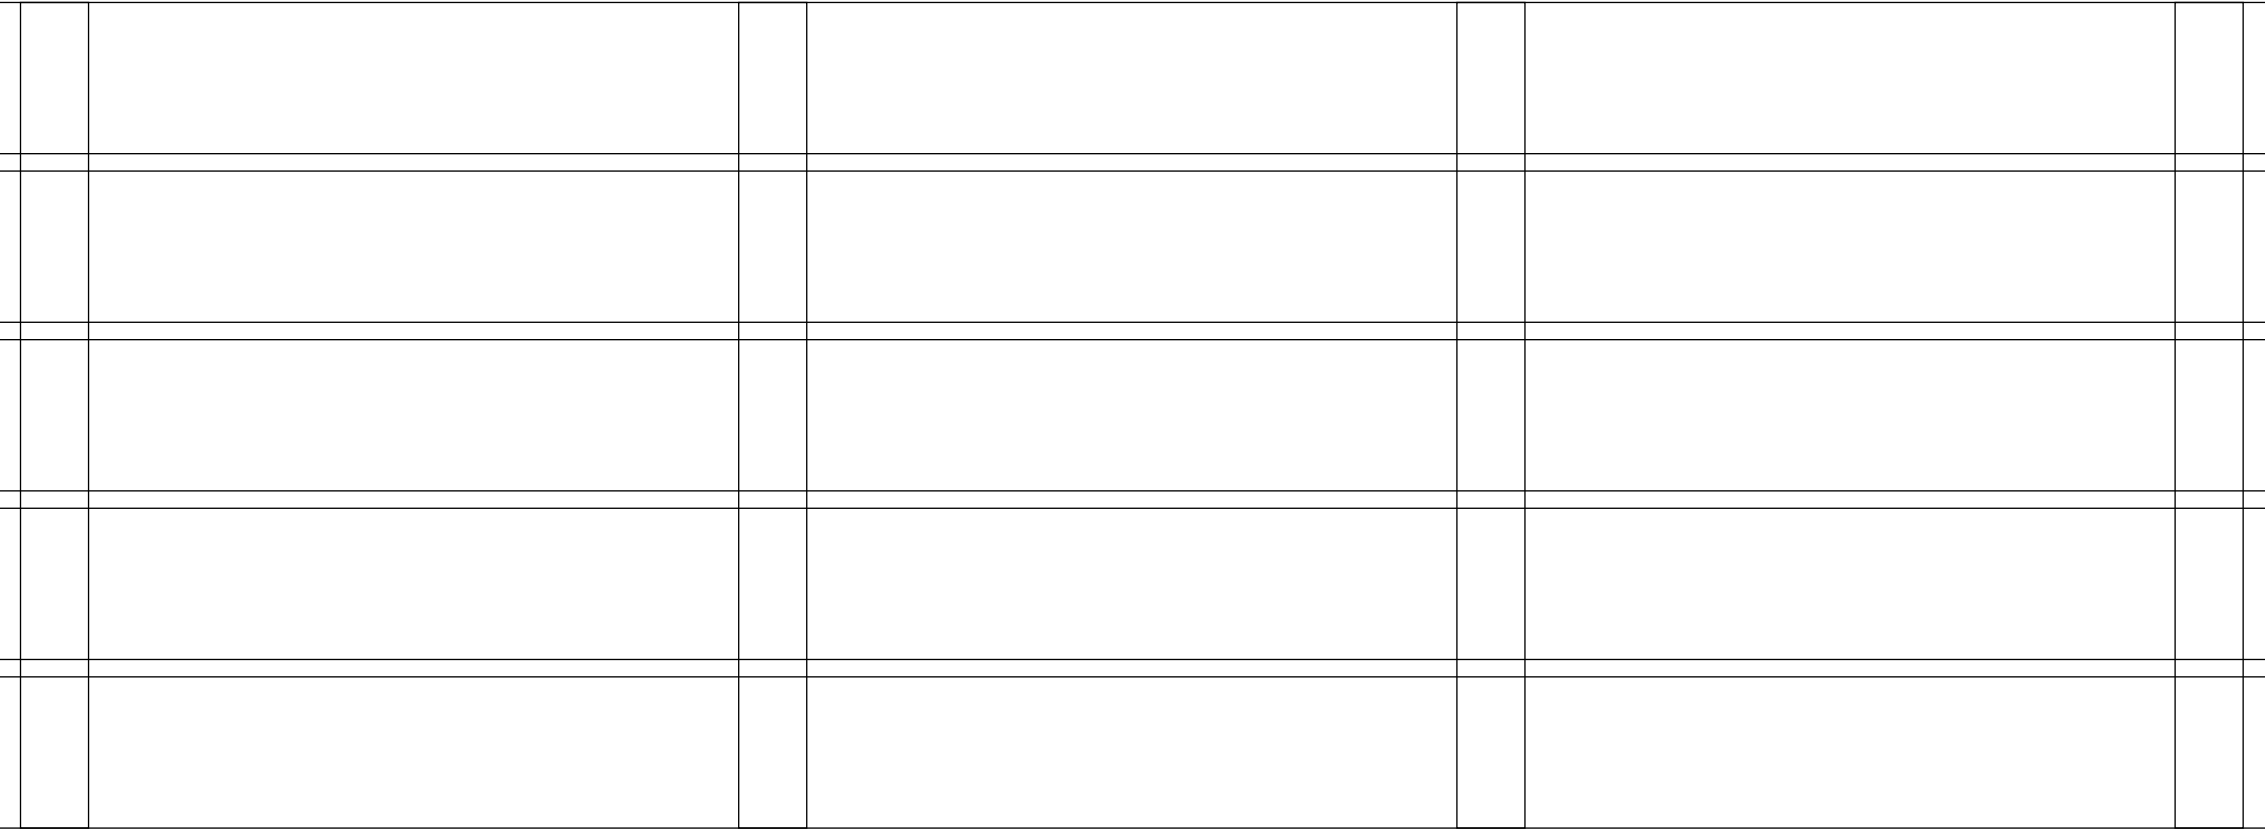

zijkant

 


voorzijde

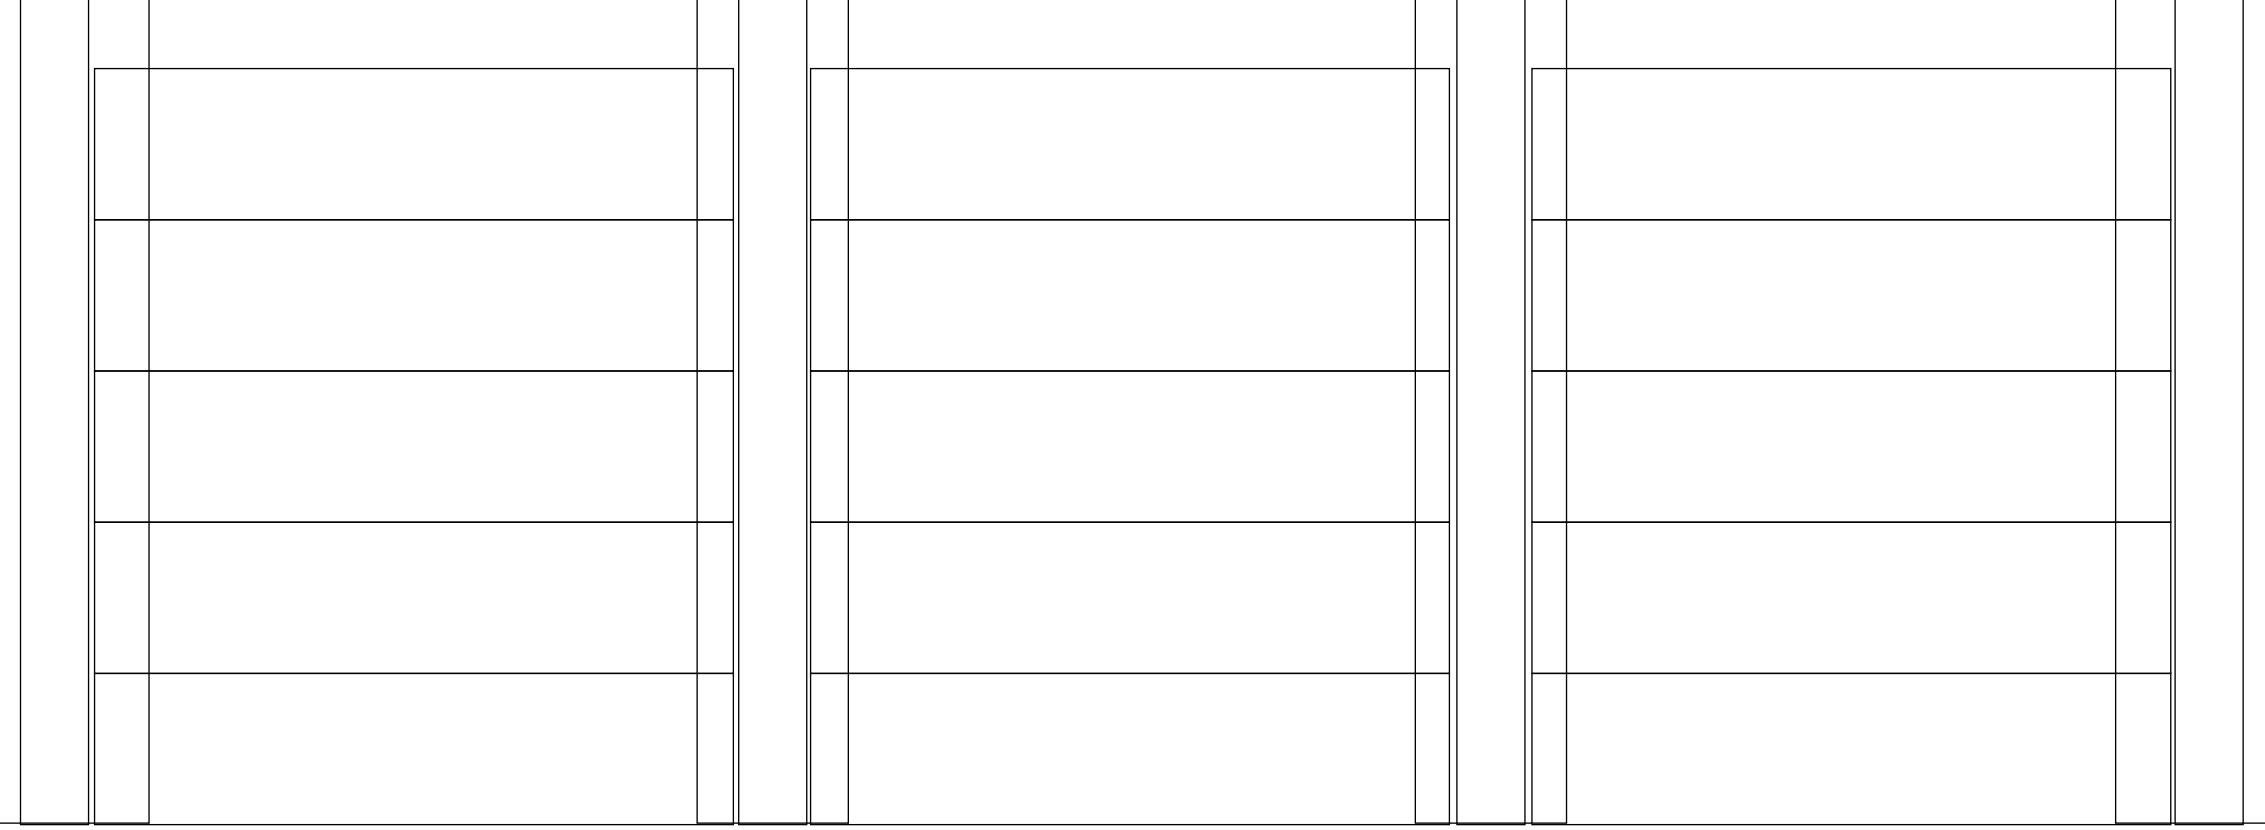

zijkant



bovenaanzicht

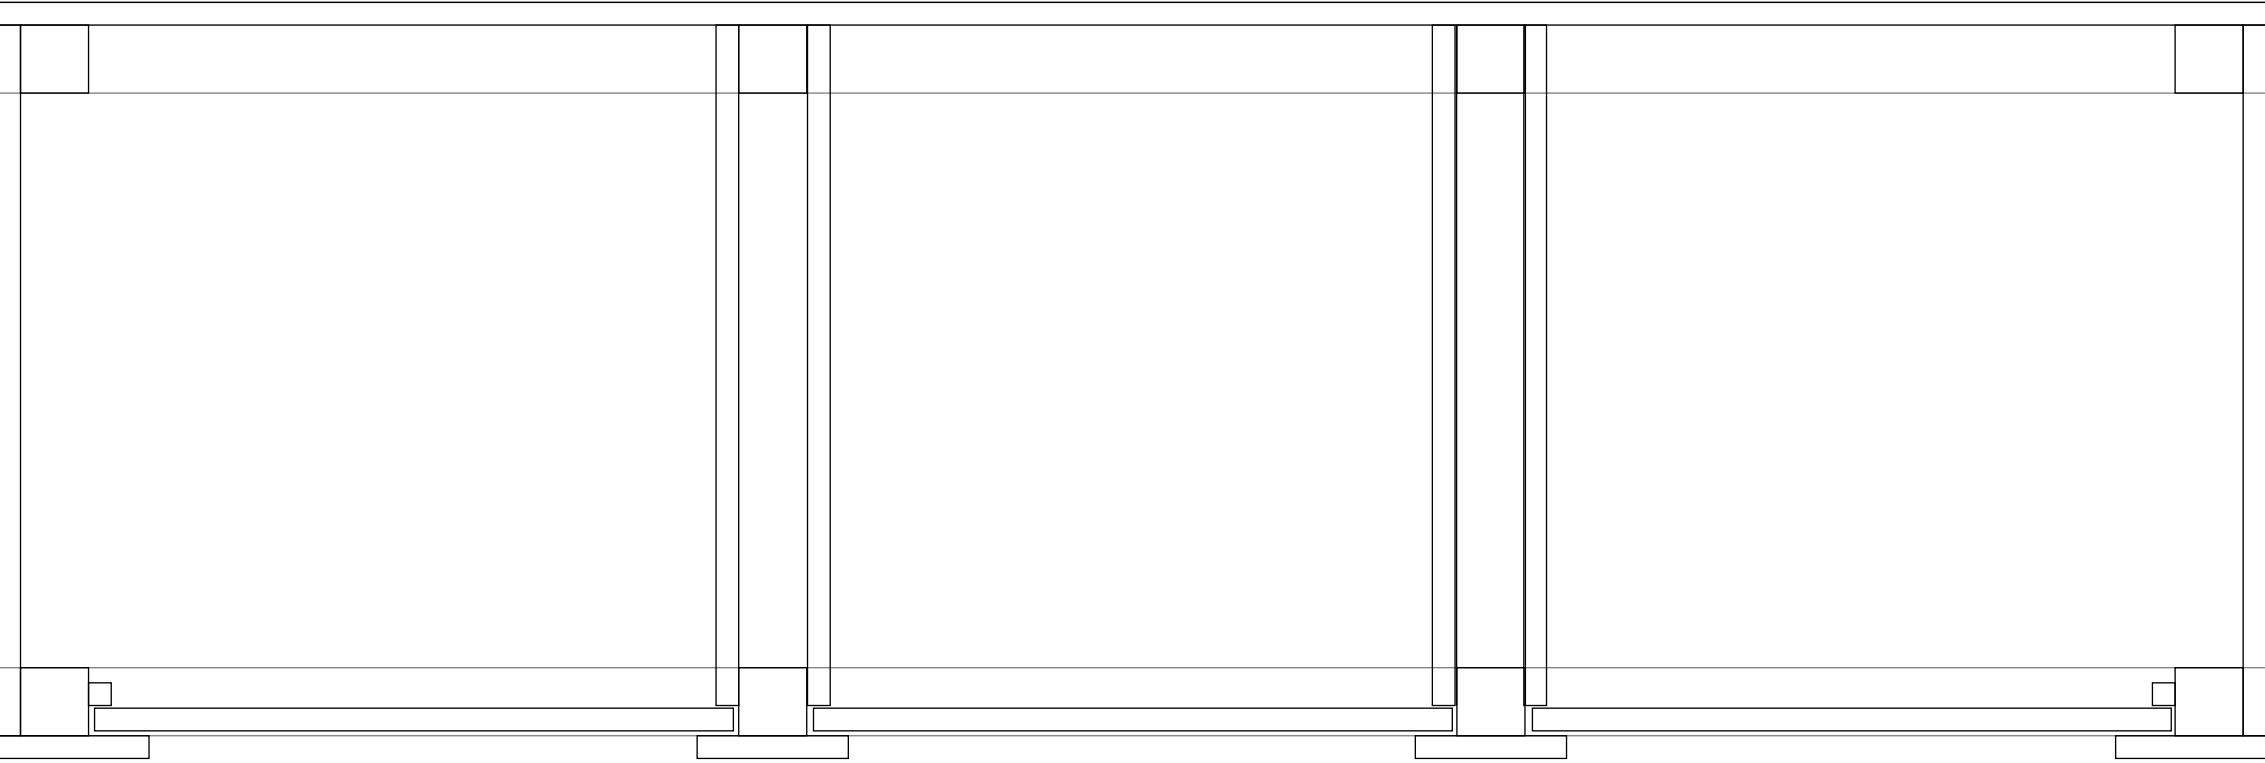

Materialen			
Steigerhout:			
achterzijde	5	x	300
zijanten	10	x	100
tussenschotten	20	x	95,5
bodemplank	2	x	300
voorzijde	15	x	84,5
voorzijde vertikaal	4	x	110

Douglas			
palen	8	x	110

Totaal			
steigerhout 20x300	28x		
palen 9x9x300	4x		